


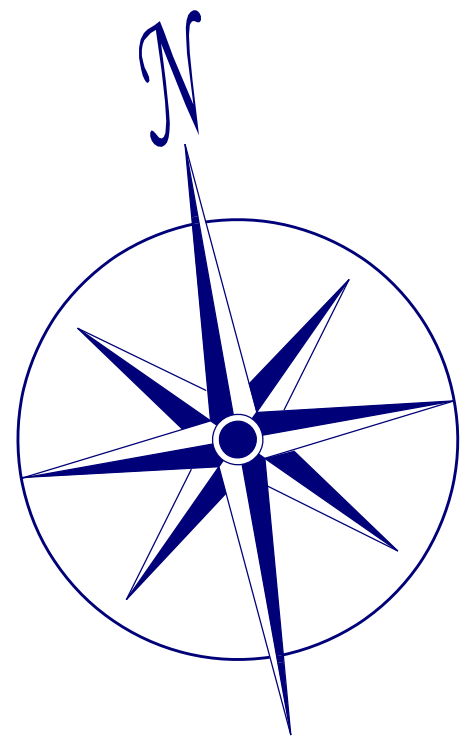

PLAN PROJET DE LOTISSEMENT DÉVELOPPEMENT LAC DES FILLES

CADASTRE: DU QUÉBEC
CIRCONSCRIPTION FONCIÈRE: ARGENTEUIL
MUNICIPALITÉ: CANTON DE GORE



ÉCHELLE: 1: 3000

NOTE: Les mesures indiquées sur ce document sont en mètres (S.I.).